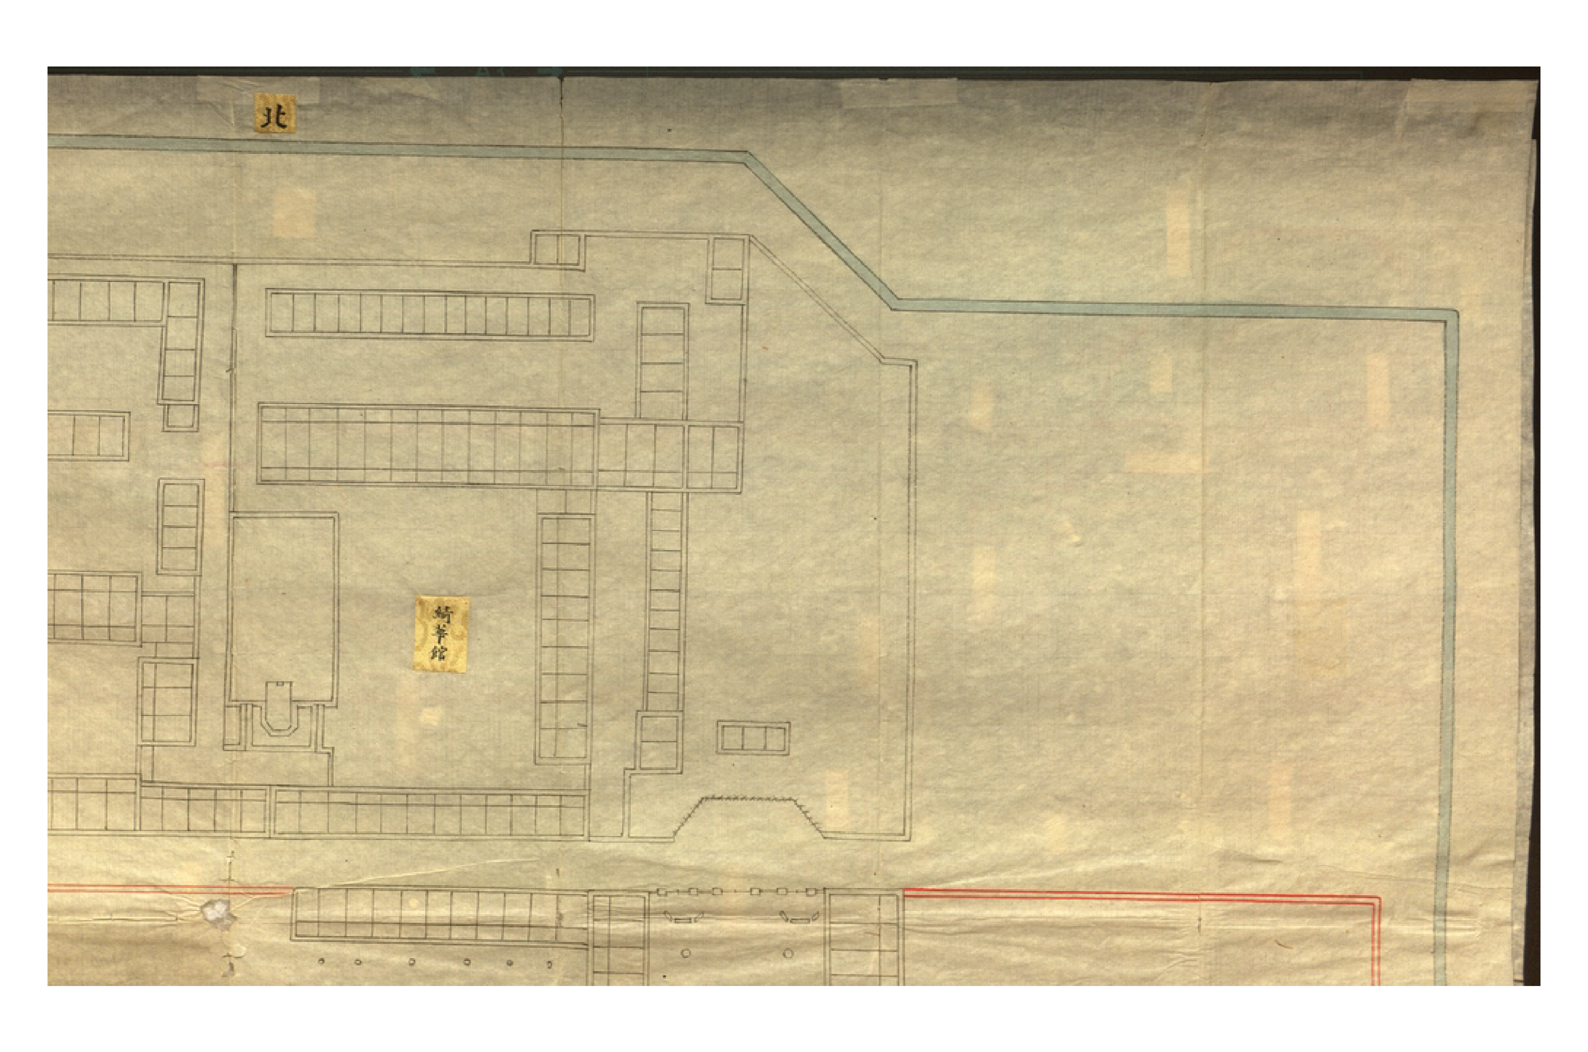
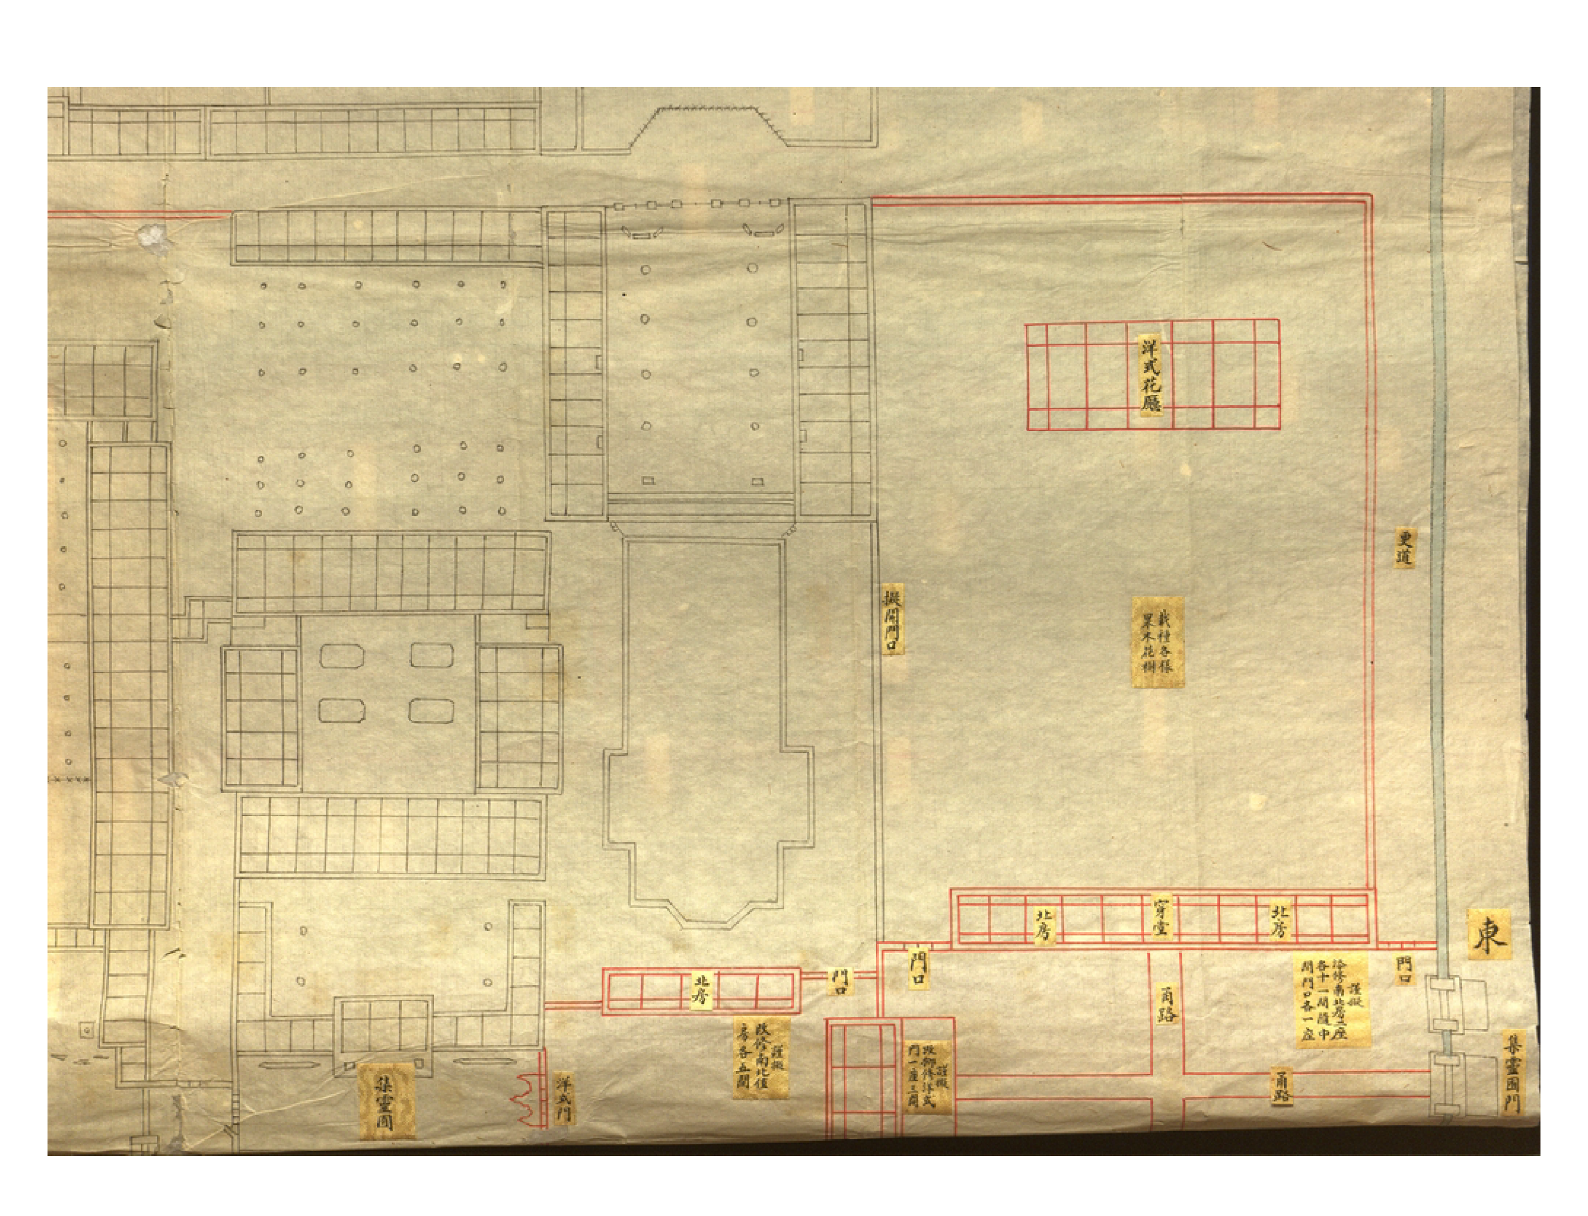
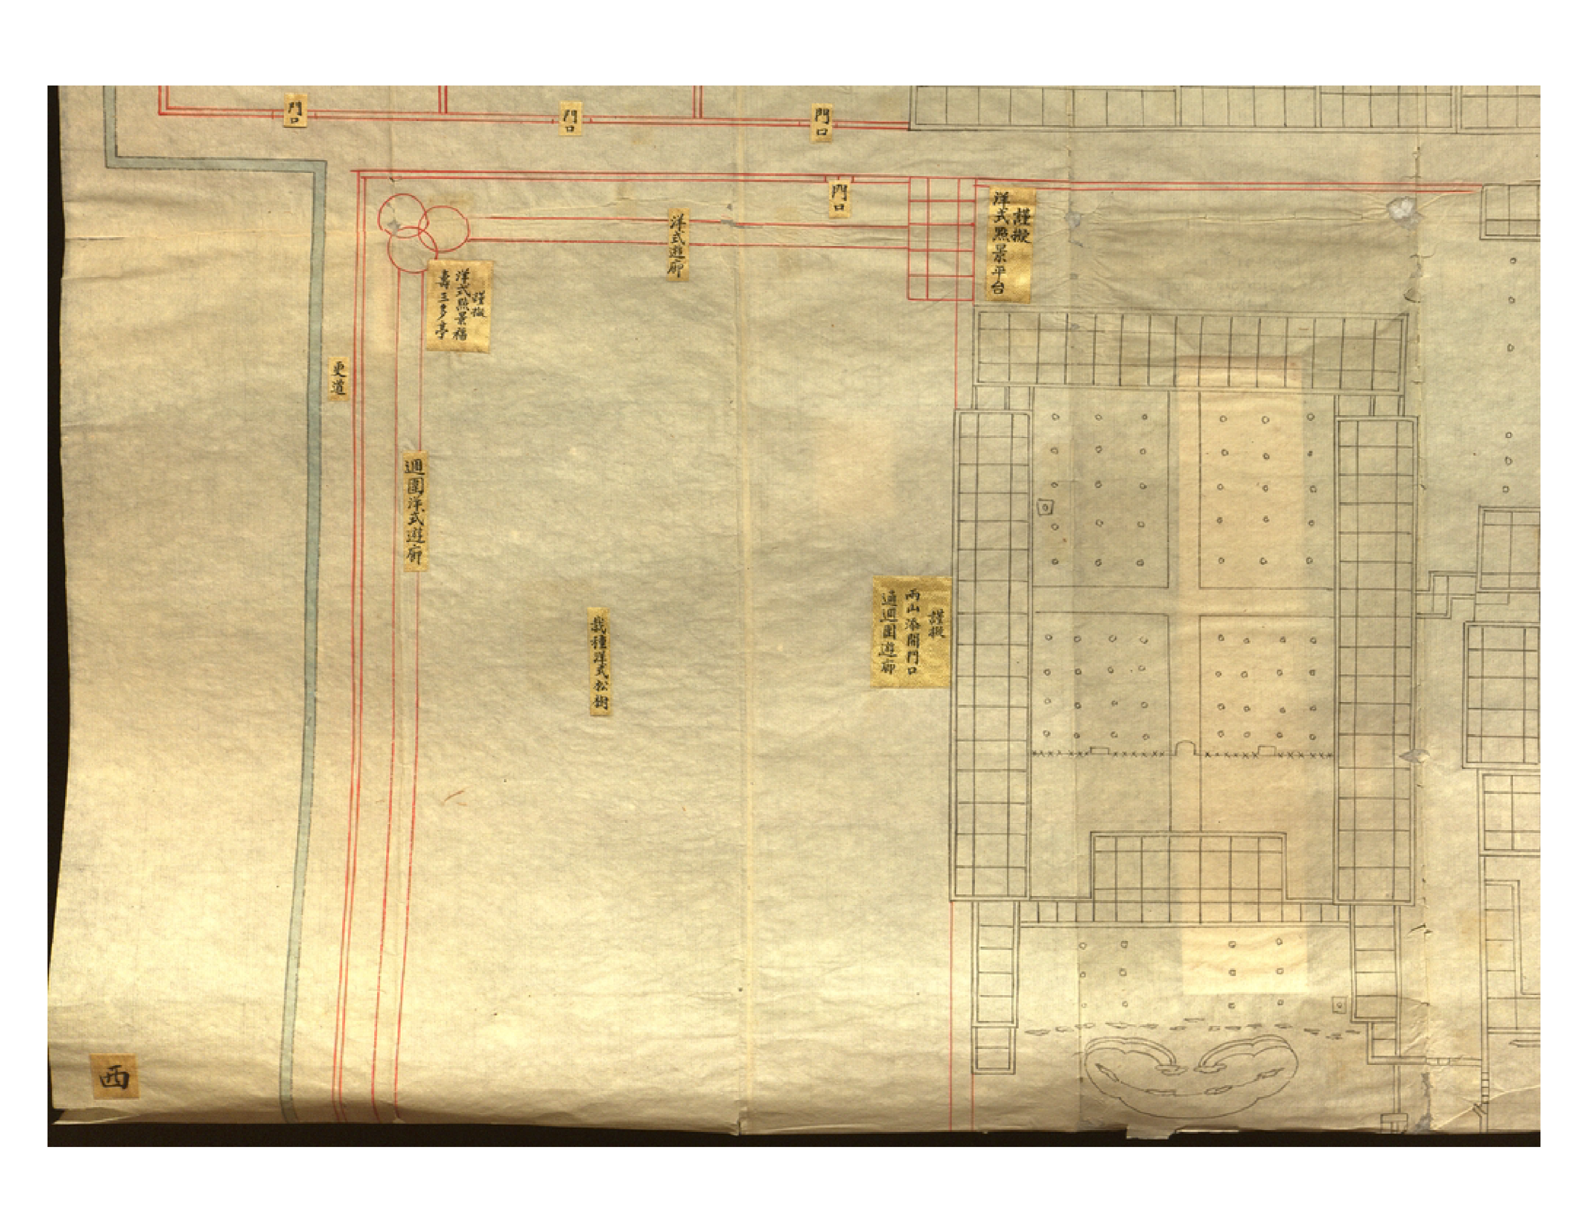
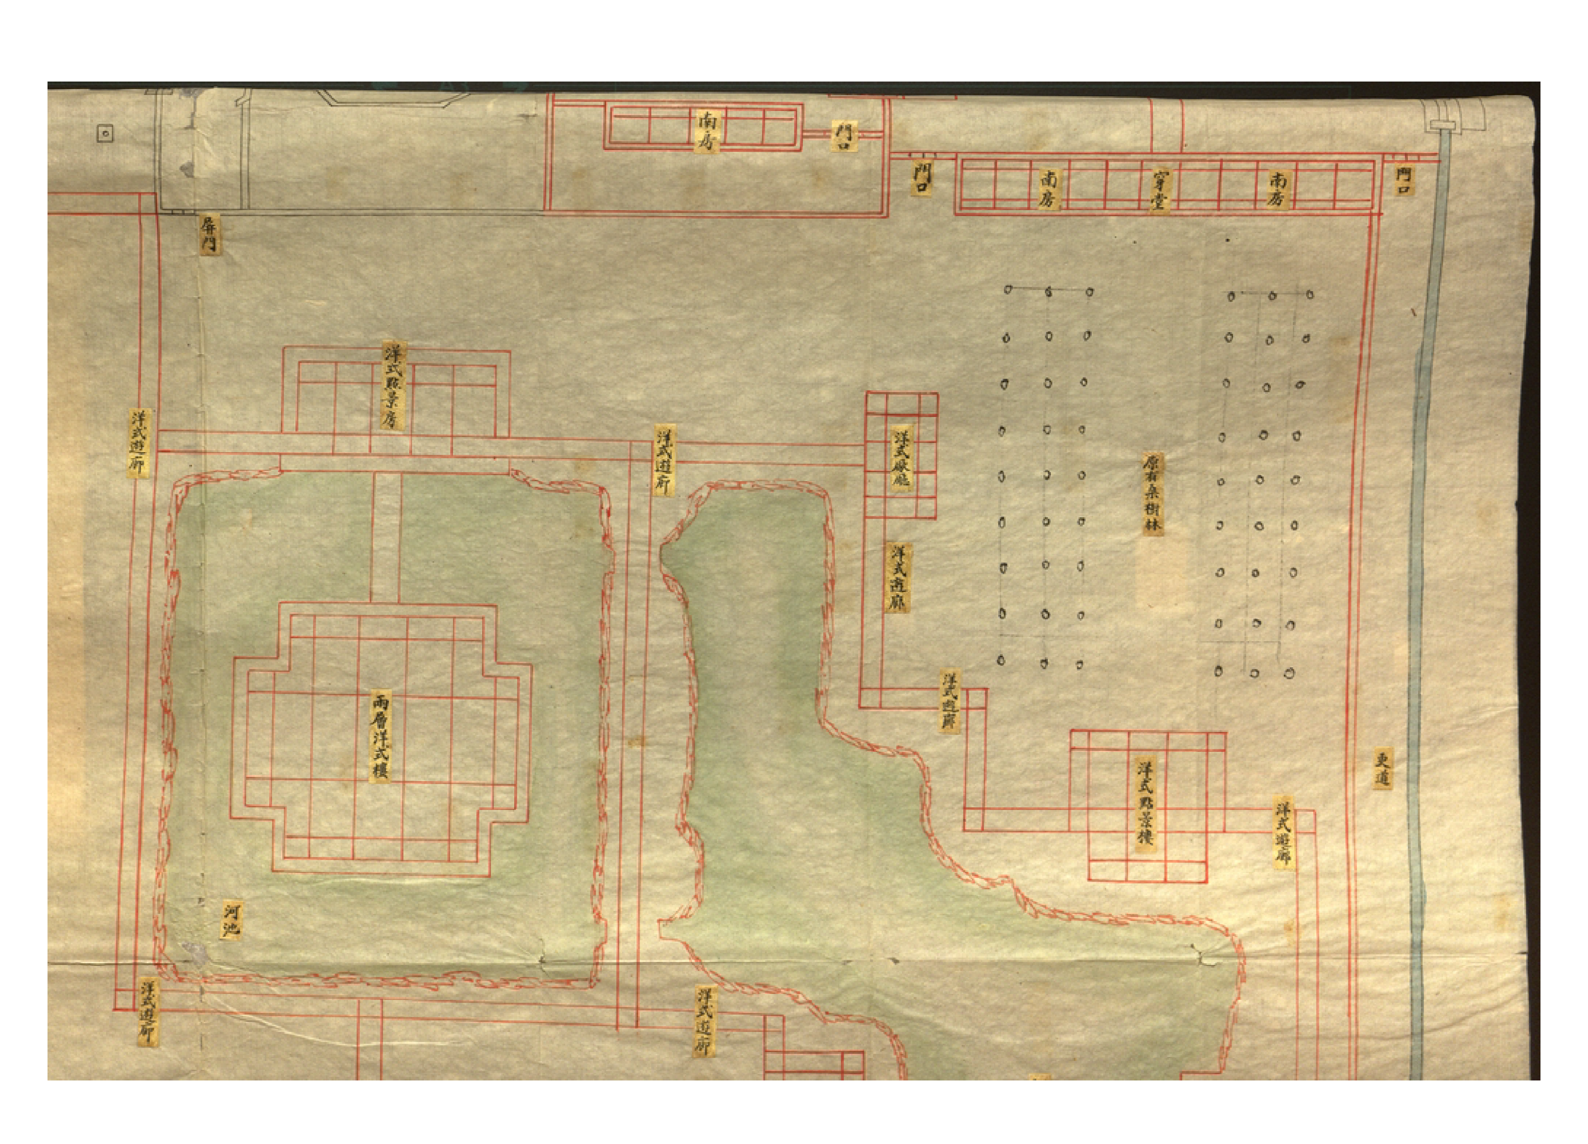
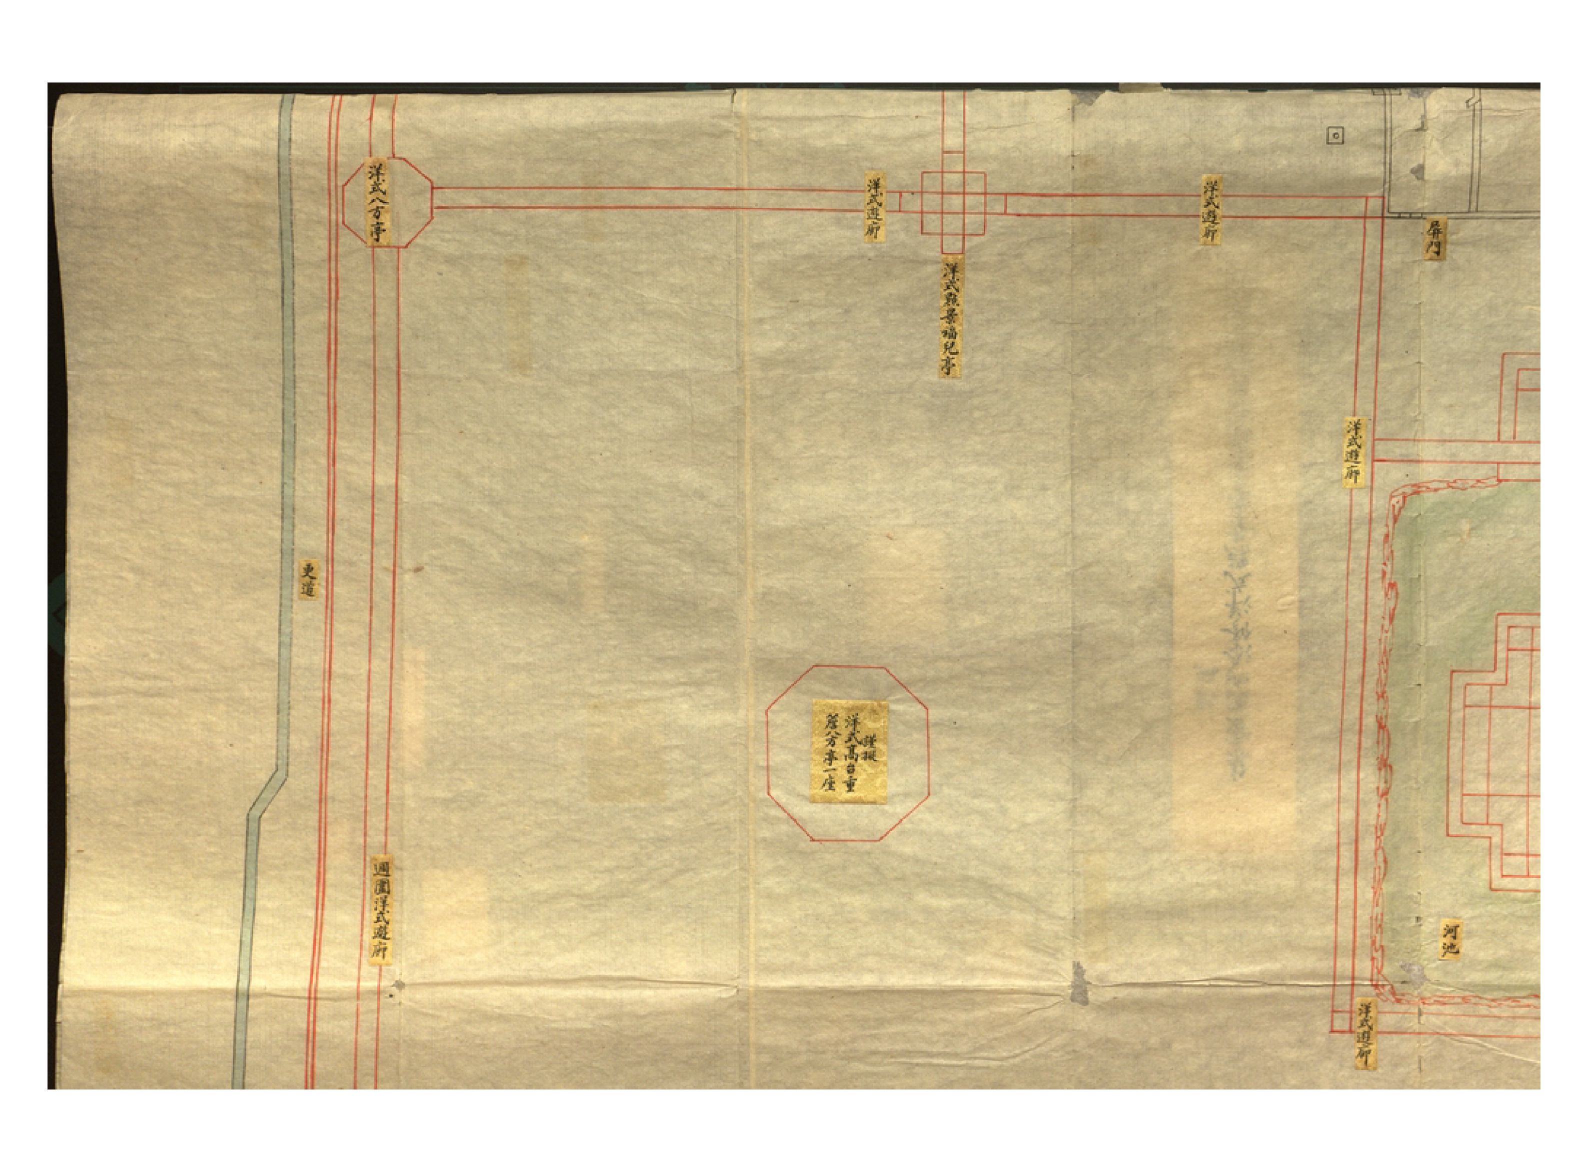

北
綺華館

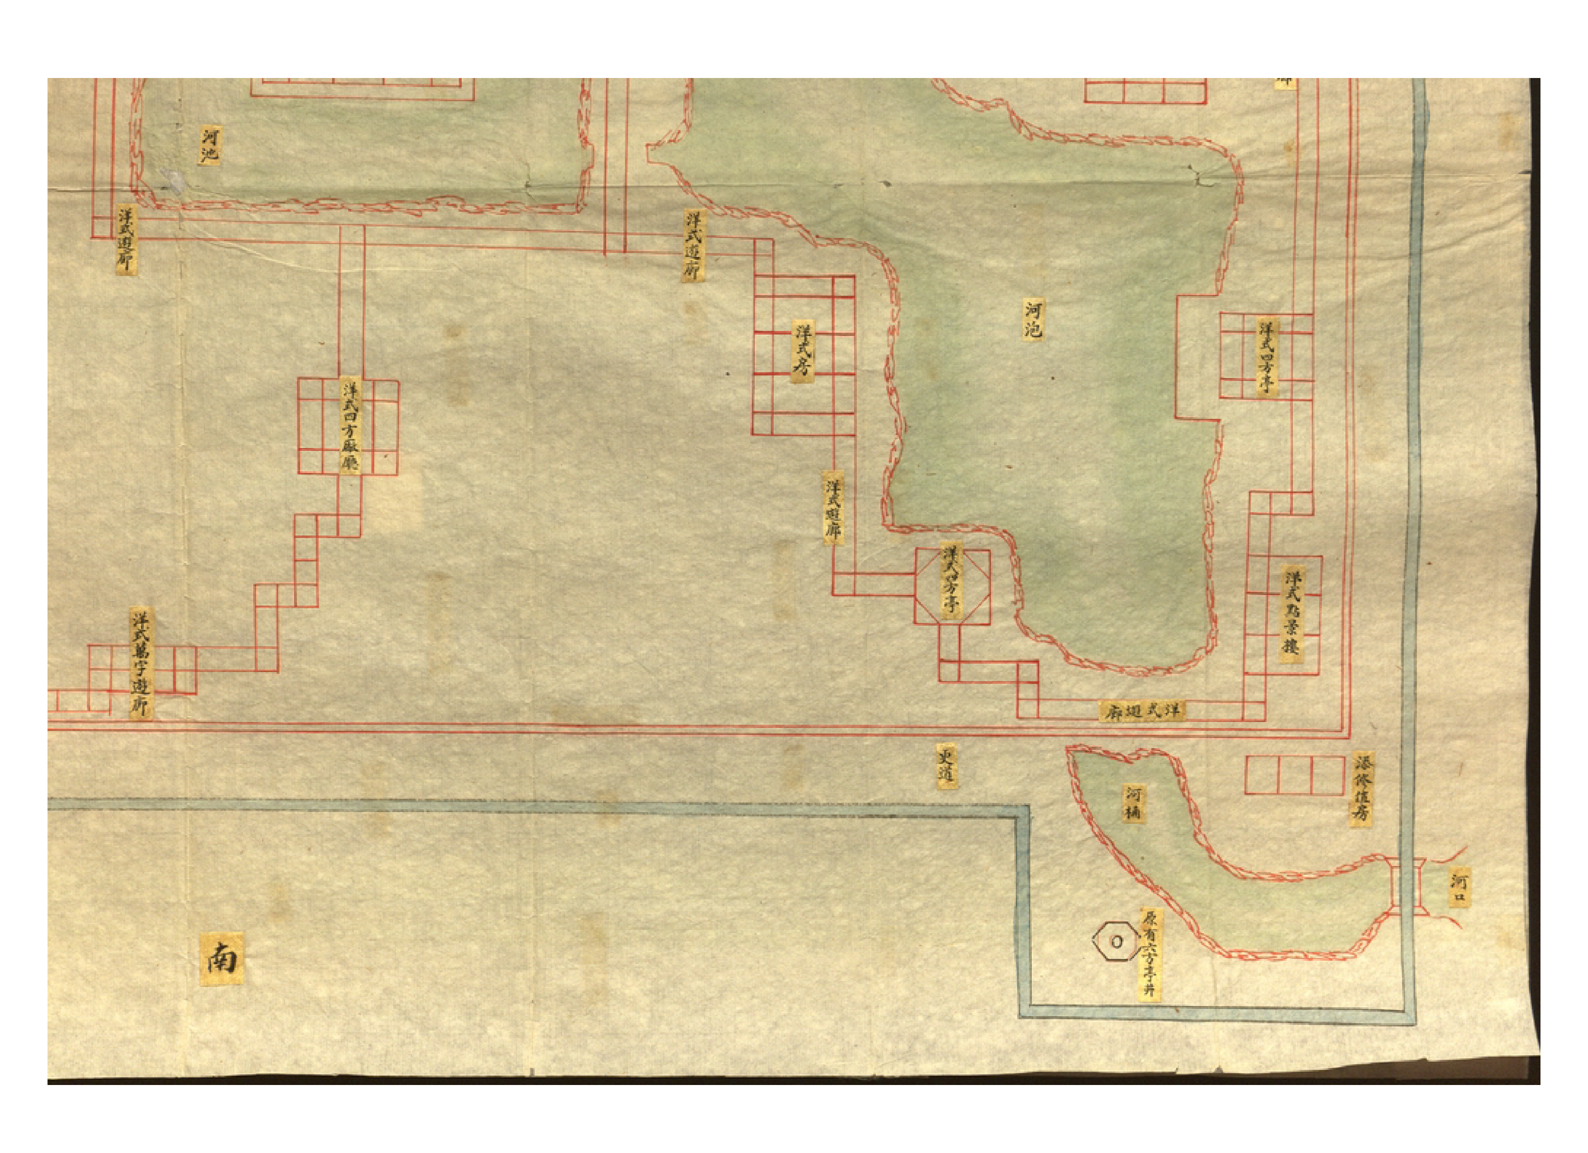

北
更道
北房
北房
北房
西廂房
廂房
廂房
東廂房
門口
穿堂
南房
穿堂
南房
穿堂
南房
屏門
屏門
門口
門口
門口
門口

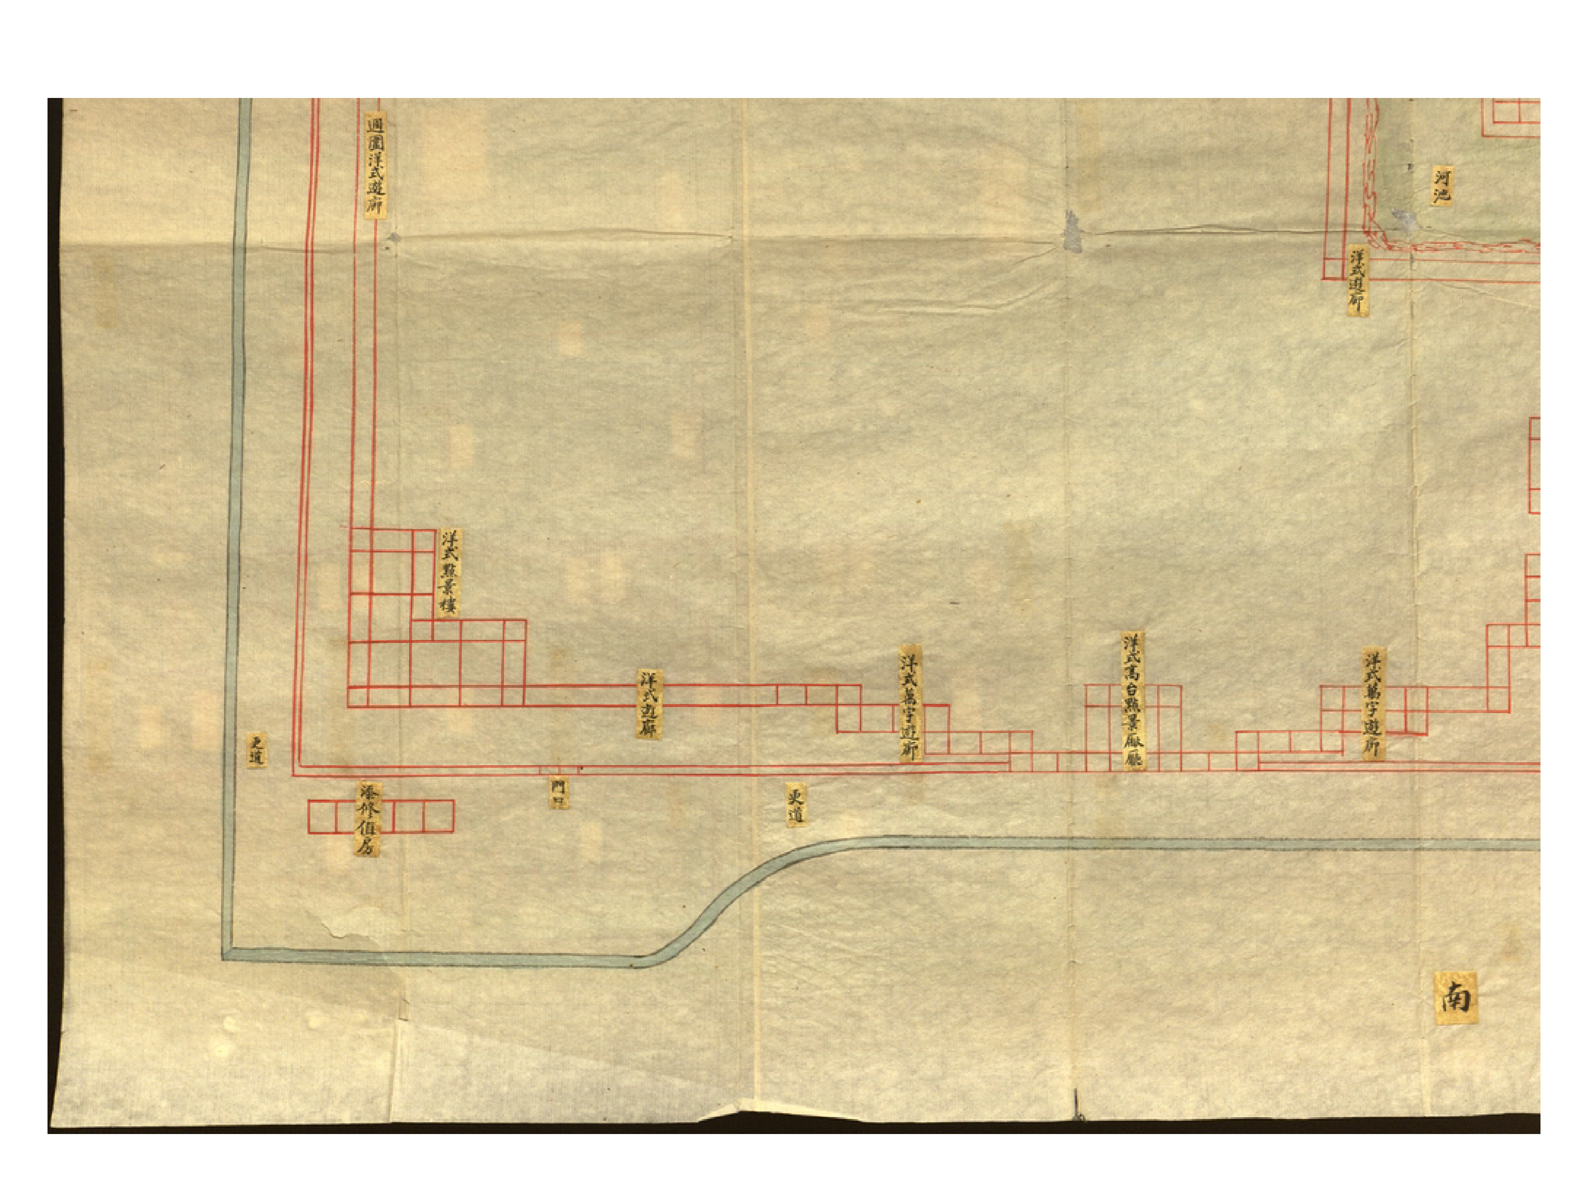

洋式花廳
更道
擬開門口
栽種各樣
果木花樹
北房
穿堂
北房
東
門口
謹擬
添修南北房二座
各十一間隨中
間門口各一座
甬路
甬路
集靈囿門
門口
門口
北房
謹擬
改修南北倒
房各五間
謹擬
改砌修洋式
門一座三間
集靈囿
洋式門

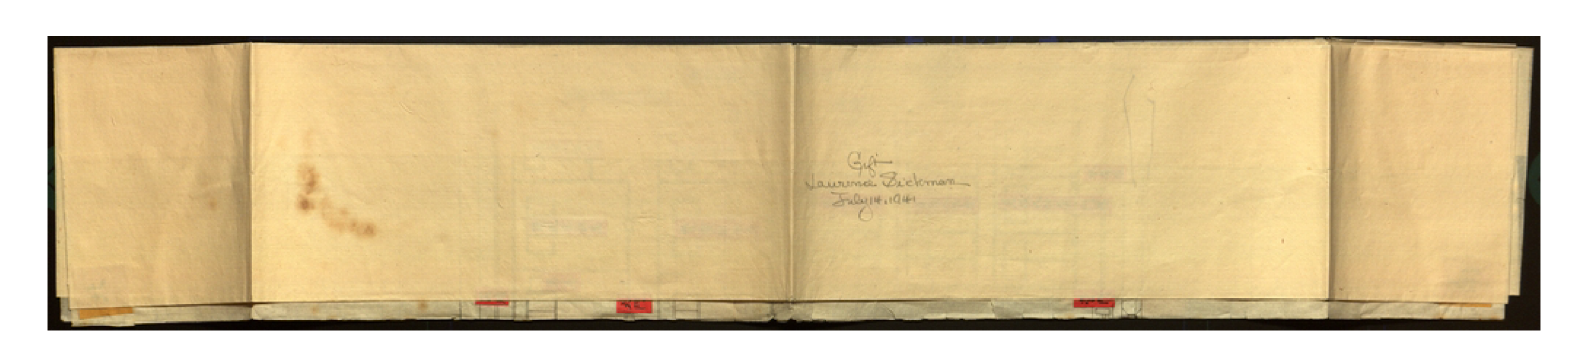

門口
門口
門口
門口
洋式遊廊
謹擬
洋式照景平台
謹擬
洋式照景福
壽三多亭
更道
迴圍洋式遊廊
栽種洋式松樹
謹擬
兩山添開門口
通迴圍遊廊
西

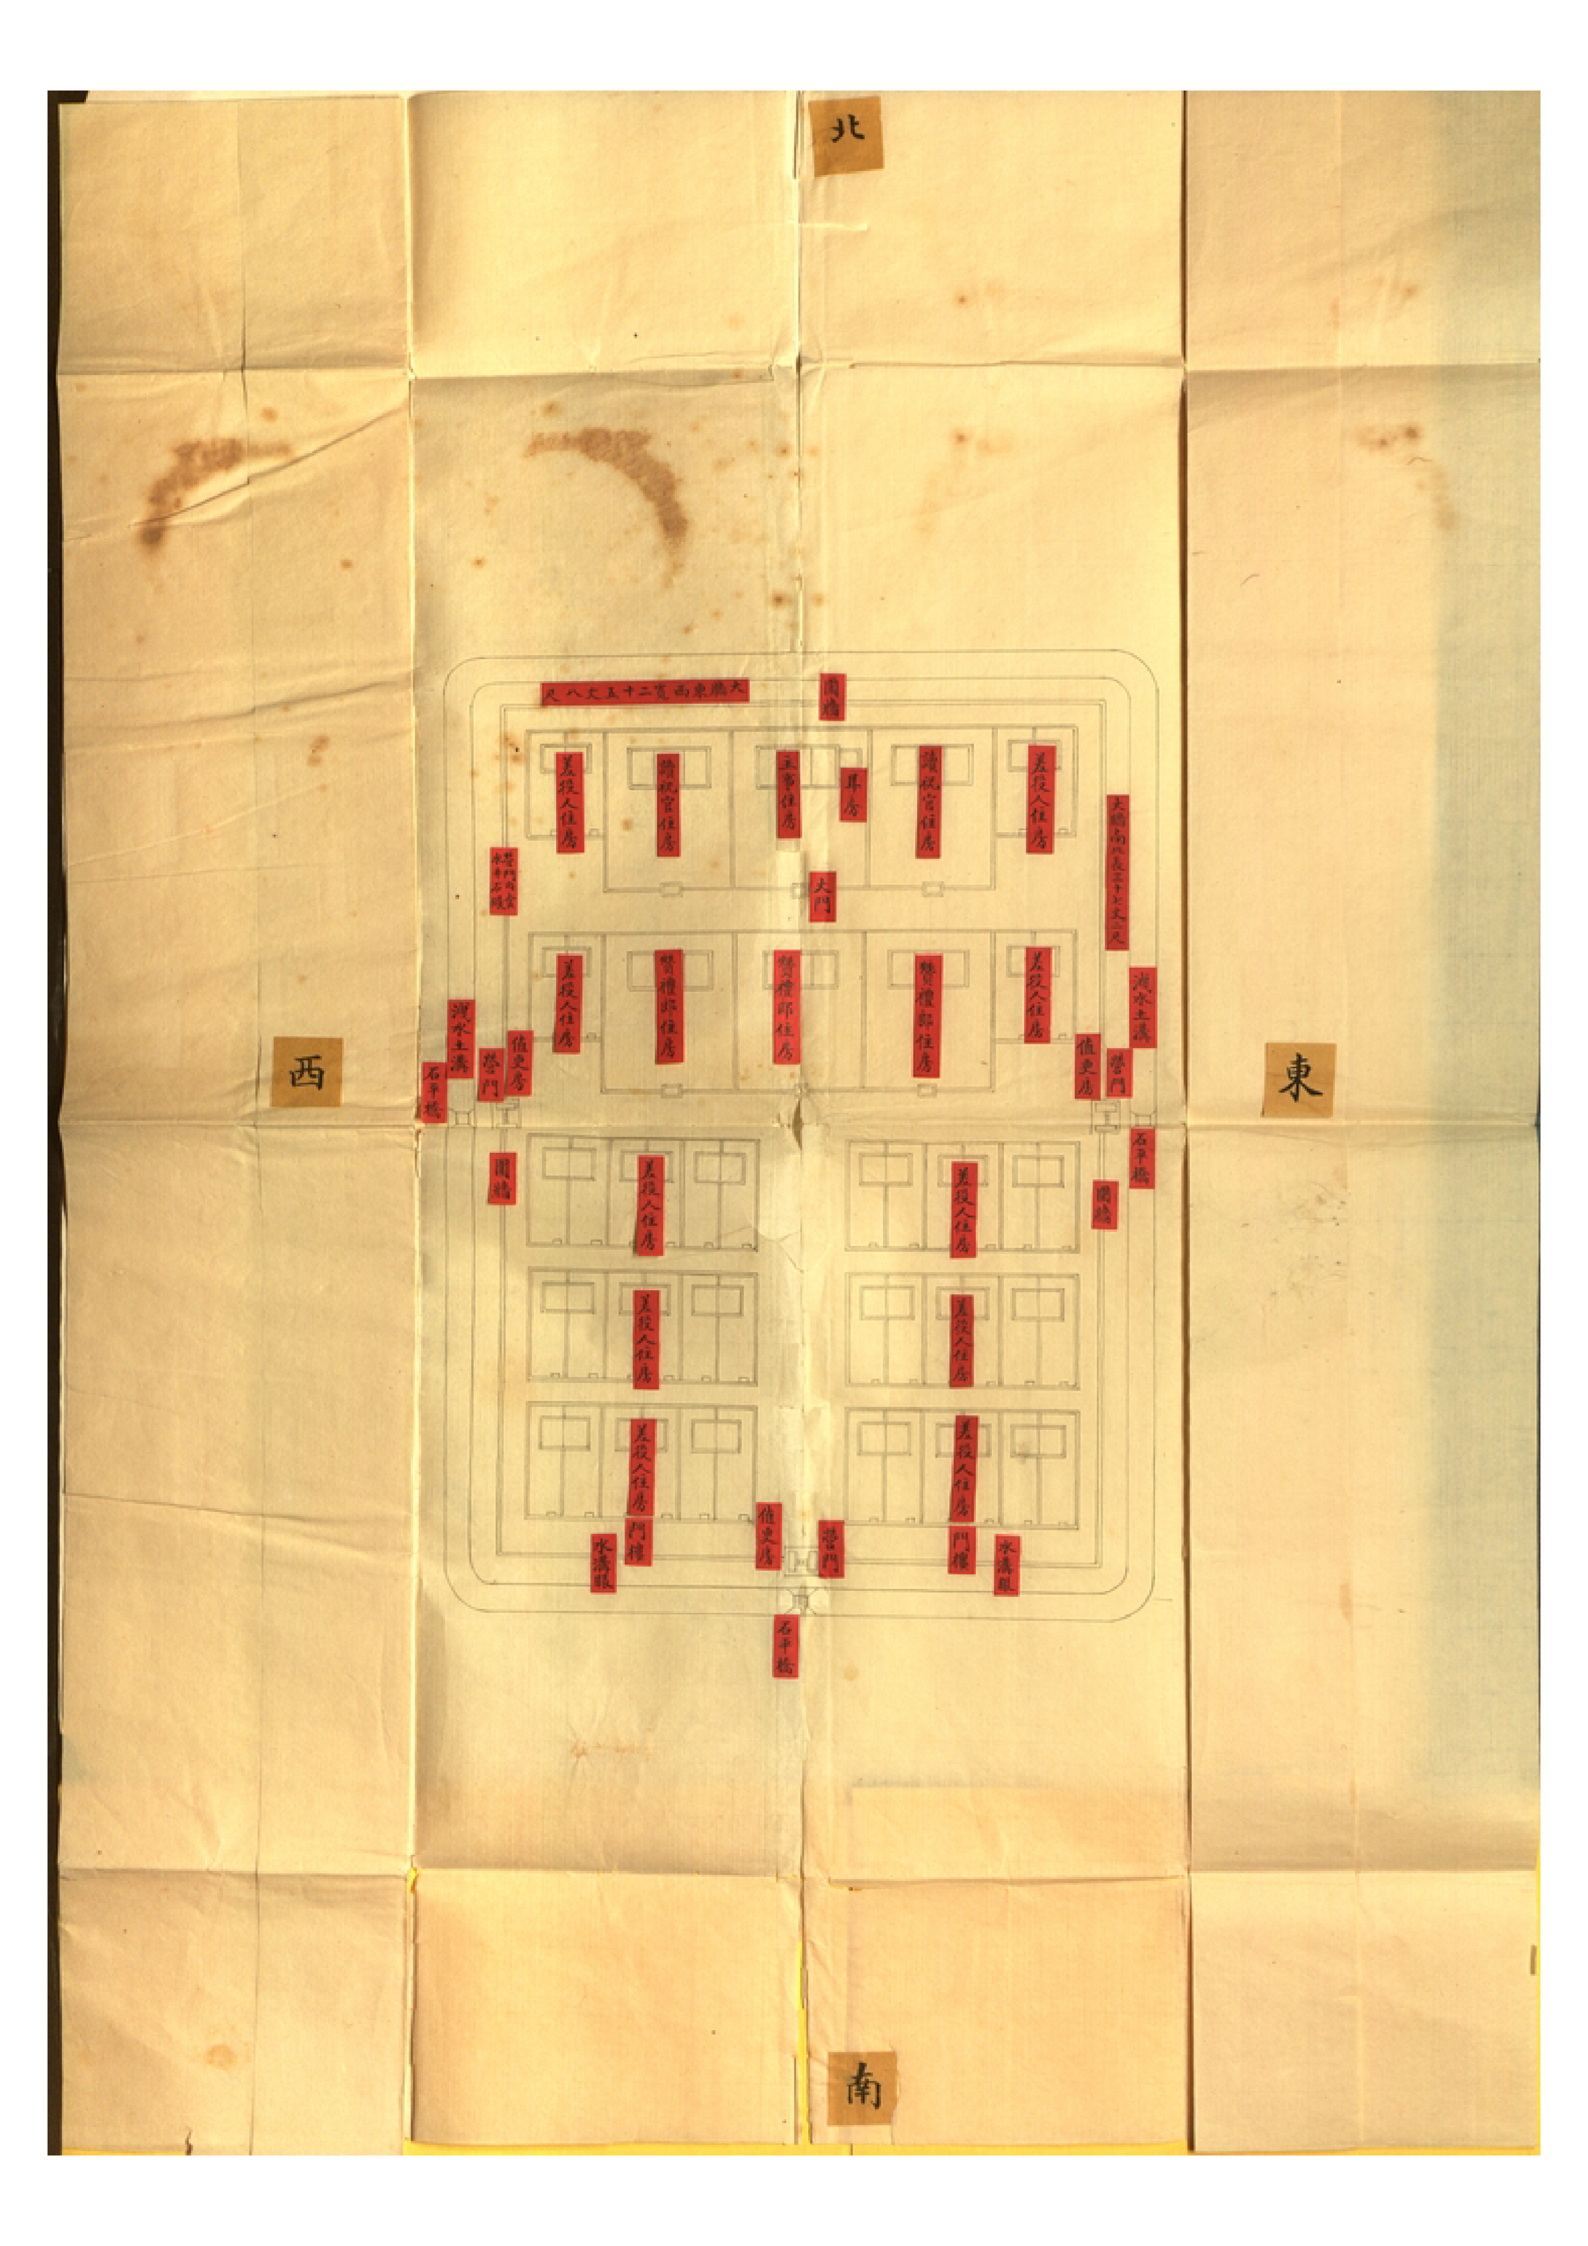

南房
門口
門口
南房
穿堂
南房
門口
屏門
洋式眺景房
洋式遊廊
洋式遊廊
洋式暖廳
原有棗樹林
洋式遊廊
兩層洋式樓
洋式遊廊
洋式點景樓
更道
洋式遊廊
河池
洋式遊廊
洋式遊廊


洋式八方亭
洋式遊廊
洋式觀景福兒亭
洋式遊廊
昇門
洋式遊廊
更道
謹擬
洋式高台重
簷分亭一座
週圍洋式遊廊
河池
洋式遊廊


河池
洋式遊廊
洋式遊廊
洋式房
河泡
洋式四方亭
洋式四方廠廳
洋式遊廊
洋式四方亭
洋式鳥景樓
洋式萬字遊廊
洋式遊廊
更道
河桶
添修值房
河口
原有六方亭井
南


週圍洋式遊廊
河池
洋式遊廊
洋式點景樓
洋式遊廊
洋式萬字遊廊
洋式高台點景廠廳
洋式萬字遊廊
更道
門口
更道
添修值房
南


Gift
Laurina Bickman
July 14, 1941


北
大牆東西寬二十五丈八尺
圍牆
差役人住房
讀祝官住房
主事住房
耳房
讀祝官住房
差役人住房
大門
差役人住房
贊禮郎住房
贊禮郎住房
贊禮郎住房
差役人住房
洩水土溝
洩水土溝
西
東
石平橋
營門
值吏房
值吏房
營門
圍牆
石平橋
圍牆
差役人住房
差役人住房
差役人住房
差役人住房
差役人住房
差役人住房
門樓
值吏房
營門
門樓
石平橋
南